



防护栏一 立面图 (单位mm)

- 说明:
- 1、本图所用的方管厚度均为热镀锌前厚度。
 - 2、焊接部位要求过度圆滑,无焊渣、虚焊、气孔等缺陷。
 - 3、表面处理采用整体热镀锌后喷塑的防腐形式,热镀锌镀锌量不小于270g/平方米,喷塑厚度不小于0.2mm—0.3mm。

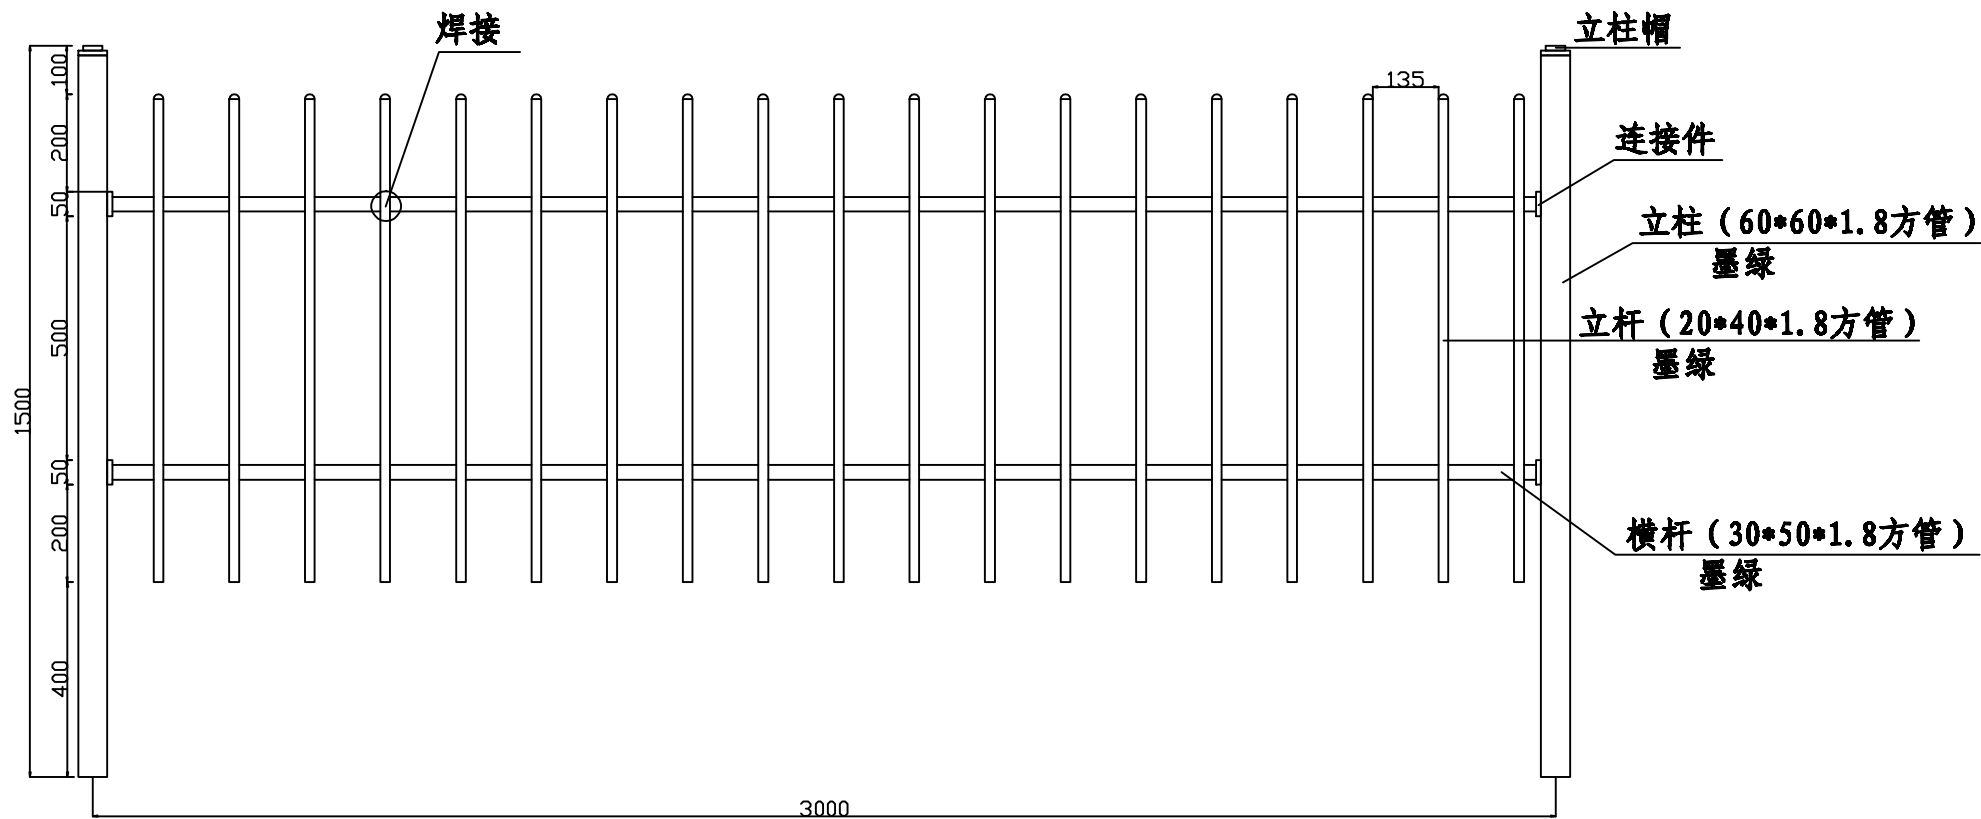

防护栏二 立面图 (单位mm)

- 说明:
- 1、本图所用的方管厚度均为热镀锌前厚度。
 - 2、焊接部位要求过度圆滑, 无焊渣、虚焊、气孔等缺陷。
 - 3、表面处理采用整体热镀锌后喷塑的防腐形式, 热镀锌镀锌量不小于270g/平方米, 喷塑厚度不小于0.2mm—0.3mm。

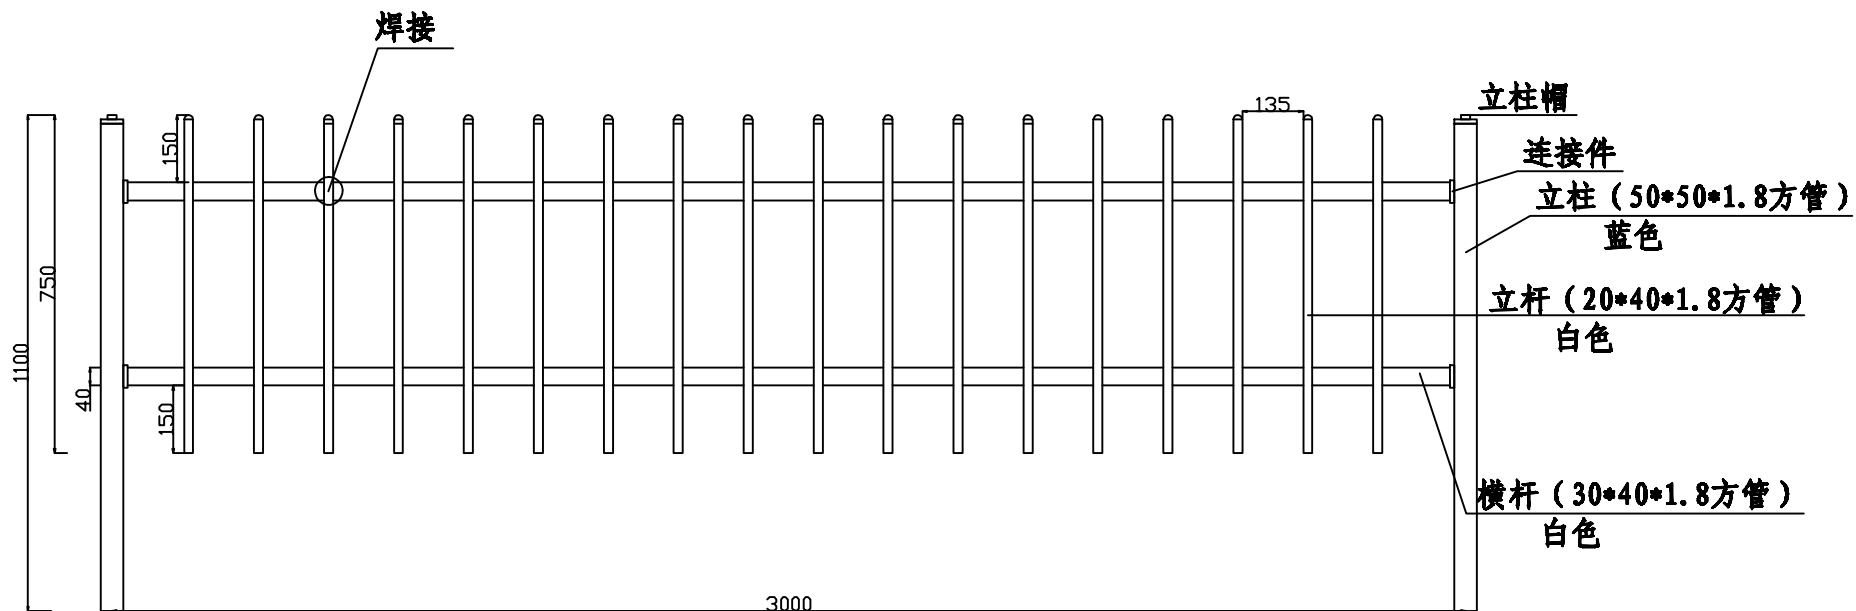

防护栏三 立面图 (单位mm)

- 说明:
- 1、本图所用的方管厚度均为热镀锌前厚度。
 - 2、焊接部位要求过度圆滑, 无焊渣、虚焊、气孔等缺陷。
 - 3、表面处理采用整体热镀锌后喷塑的防腐形式, 热镀锌镀锌量不小于270g/平方米, 喷塑厚度不小于0.2mm—0.3mm。